


# LES ENJEUX DE MUTATION DU SECTEUR DES PORTES DU 18<sup>E</sup>

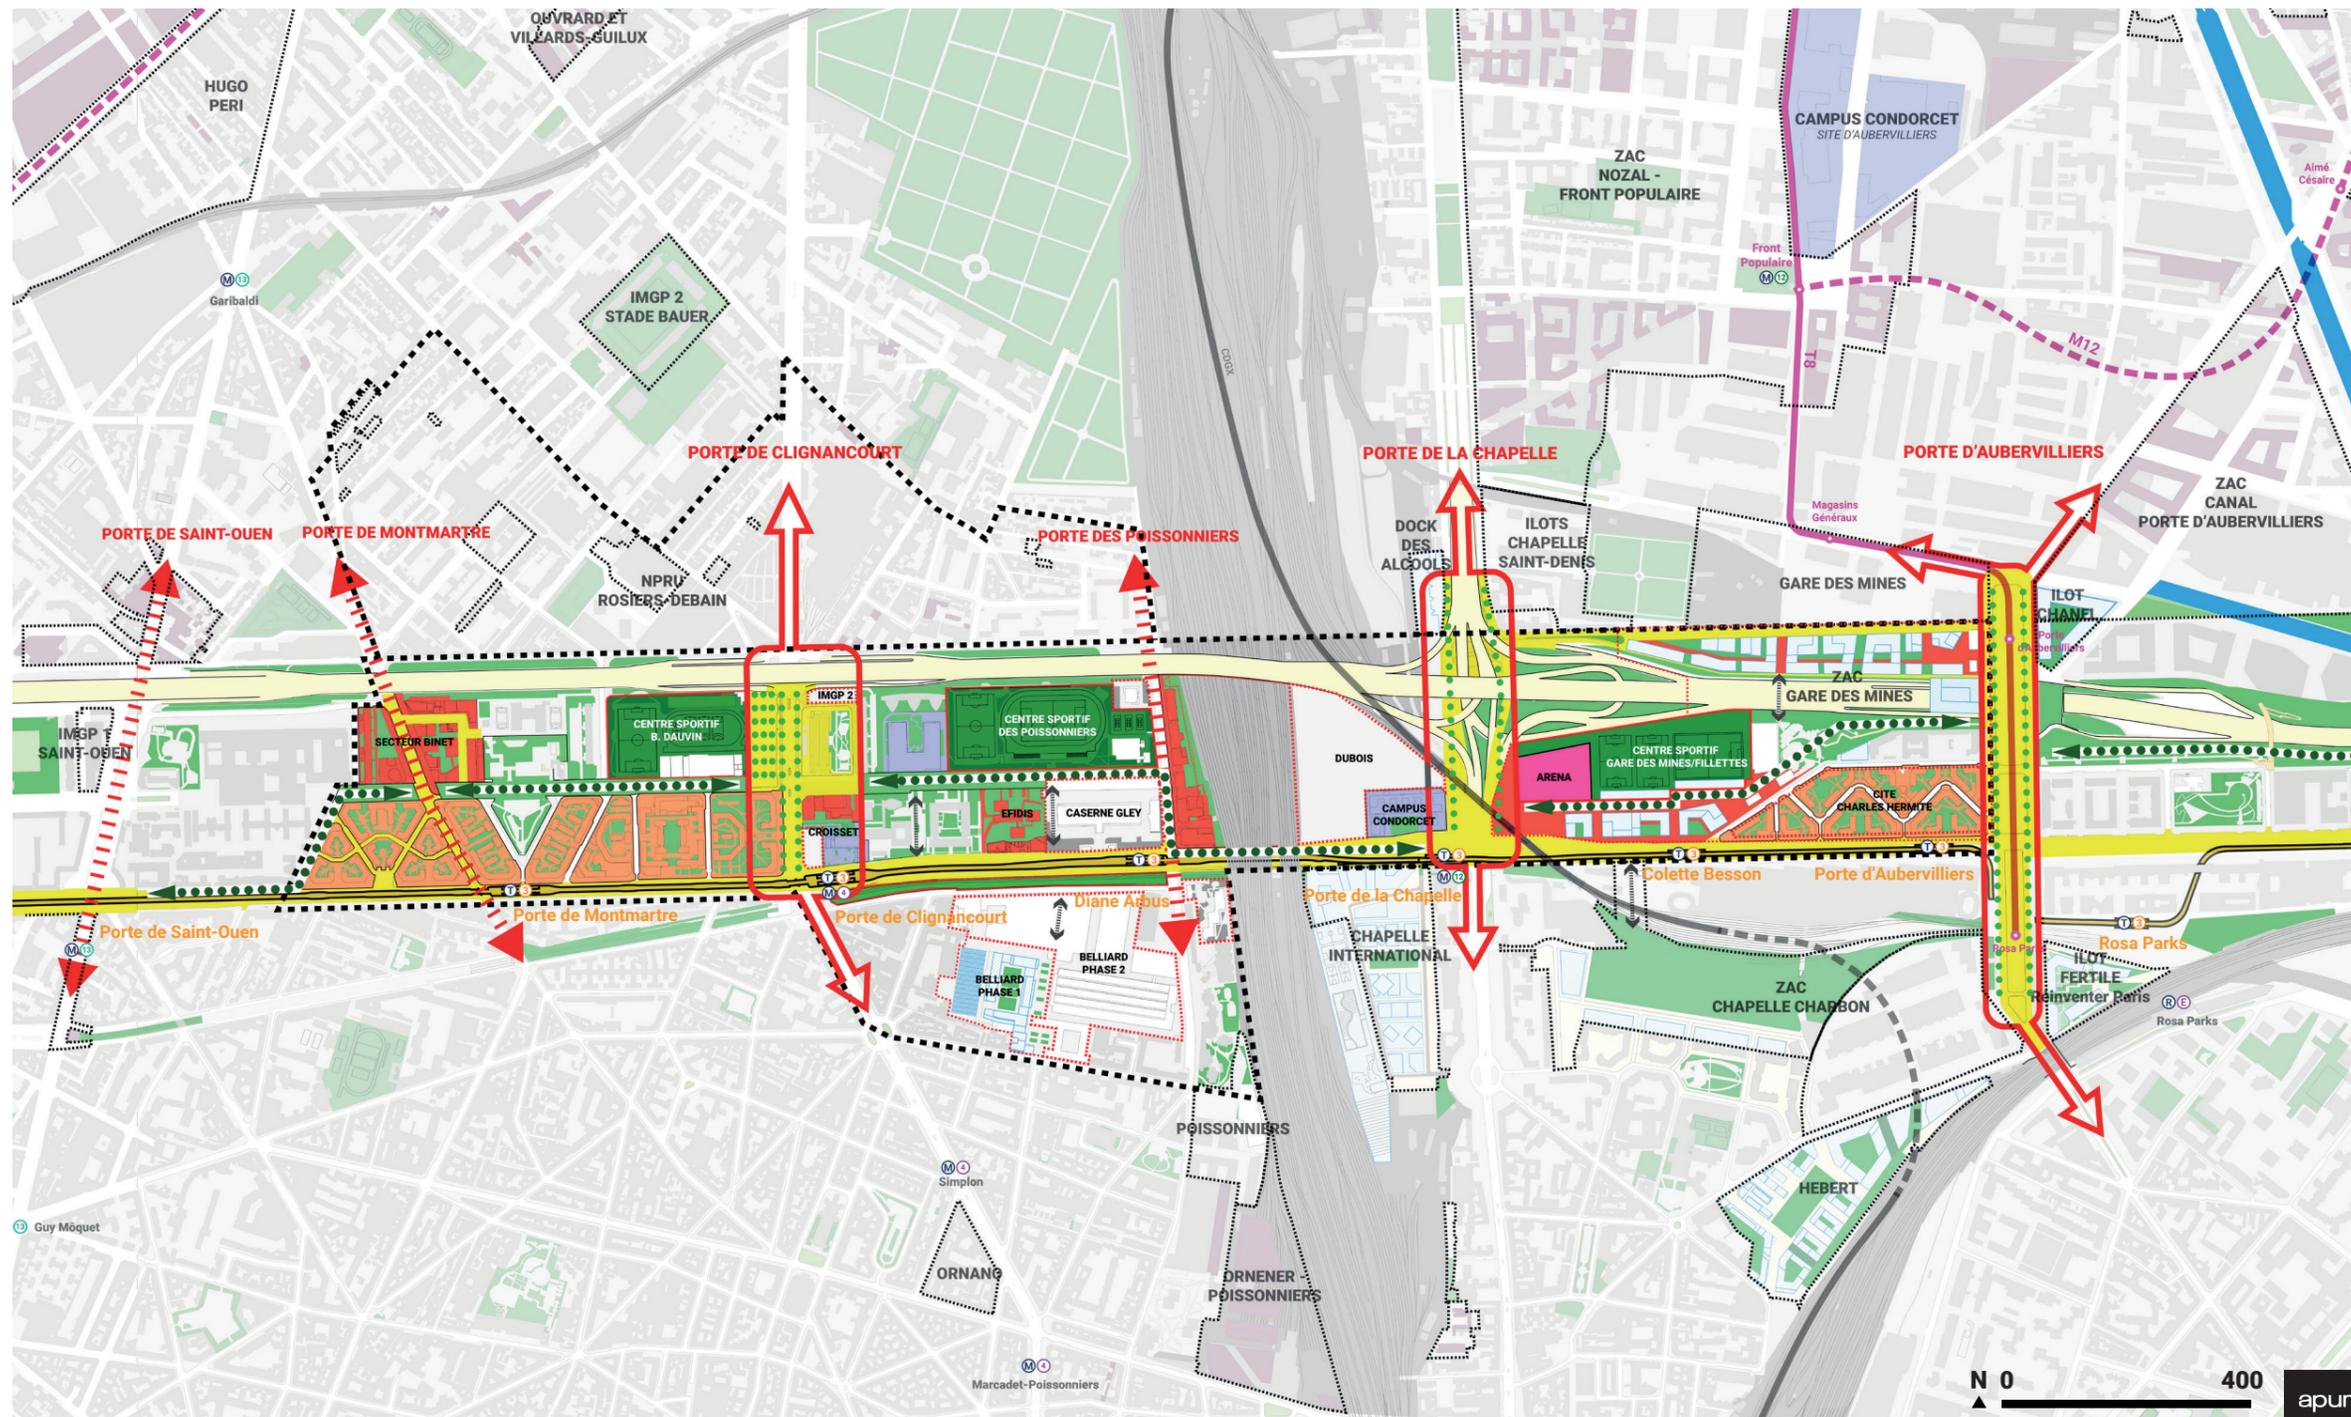

- Transformation des portes en places
- NPNRU/NPRU
- Secteur d'aménagement engagé
- Secteur d'aménagement à engager dans le NPNRU des Portes du 18ème
- Valoriser les continuités piétonnes de part et d'autre du BP
- Valoriser les continuités sportives et paysagères de la ceinture verte
- Faciliter les traversées et/ou franchissements
- Transport en commun en projet (M12, T8)
- Espace public requalifié ou à requalifier
- Boulevard périphérique
- Espace végétalisé intensifié
- Arena
- Centre sportif à requalifier
- Equipement universitaire/scolaire récent et à venir
- HBM requalifié récemment et/ou à réhabiliter
- Recomposition récente/en projet d'un tissu urbain
- Emprise bâtie à l'étude inscrite dans le NPNRU ou à proximité
- Autre emprise bâtie à l'étude

